

Suma powierzchni użytkowej i przynależnej		
Nr lokalu	m ²	Uwagi
1	96,58	1 właściciel
2	78,38	wspól. majątkowa
3	119,44	2 współwłaściciele
4	79,68	1 właściciel
5B	55,35	spadek (2 osoby)
6	77,83	wspól. majątkowa
7 ¹⁾	97,94	3 współwłaściciele
9	94,80	wspól. majątkowa
Gmina	131,26	1 właściciel
RAZEM	831,26	×

Gmina Olsztyn		
5	26,43	
5A	27,35	
8	77,48	
	131,26	

Zestawienie lokali		
Nr lokalu	Nr inwent.	Pow. użytk.
1	3.1 – 3.10	91,10
2	2.1 – 2.5	71,99
3	3.1 – 3.9	101,06
4	4.1 – 4.5	70,75
5	5.1 – 5.3	25,88
5A	5A.1 – 5A.2	23,58
5B	5B.1 – 5B.7	48,93
6	6.1 – 6.7	71,03
7	7.1 – 7.8	92,07
8	8.1 – 8.7	70,33
9	9.1 – 9.8	94,80
RAZEM		761,52

Łączna powierzchnia w m²
761,52 + 69,74 = 831,26

Zestawienie piwnic		
Nr lokalu	Nr inw. piwnicy	Pow. użytk.
1	p.1.1	3,66
1	p.1.2	1,82
2	p.2	6,39
3	p.3.1	8,52
3	p.3.2	4,37
3	p.3.3	5,49
4	p.4	8,93
5	p.5	0,55
5A	p.5A.1	2,30
5A	p.5A.2	1,47
5B	p.5B	6,42
6	p.6	6,80
7	p.7	5,87
8	p.8	7,15
RAZEM		69,74

Stan na dzień 23 marca 2025 r.

Źródło:

Inwentaryzacja architektoniczno-budowlana
m.kwadrat Natalia Kowal, ul. Dmowskiego 6/44
85-319 Bydgoszcz z dnia 2 XII 2024 r.
Zlecenie Gminy Olsztyn nr DP 276/09/2024

¹⁾ Zgłoszono zastrzeżenie co do prawidłowego pomiaru – nie uwzględniono skosu ścian w lokalu nr 7.

10-266 Olsztyn, ul. Okrzei 20


Rzut kondygnacji – II piętro – lokal nr 6

Opracowano na podstawie inwentaryzacji architektoniczno-budowlanej wykonanej przez m.kwadrat Natalia Kowal 85-001 Bydgoszcz, ul. Sabły 4 paw. 1 - 3 z dnia 2 XII 2024 r.

Sporządził: Mirosław Żelechowski

Branża/Uprawnienia: Certyfikat Autodesk AutoCAD Civil 3D nr 336/11/POKL z dnia 17 II 2011 r.

Cel inwentaryzacji:
Ustalenie udziałów właścicieli lokali w nieruchomości wspólnej

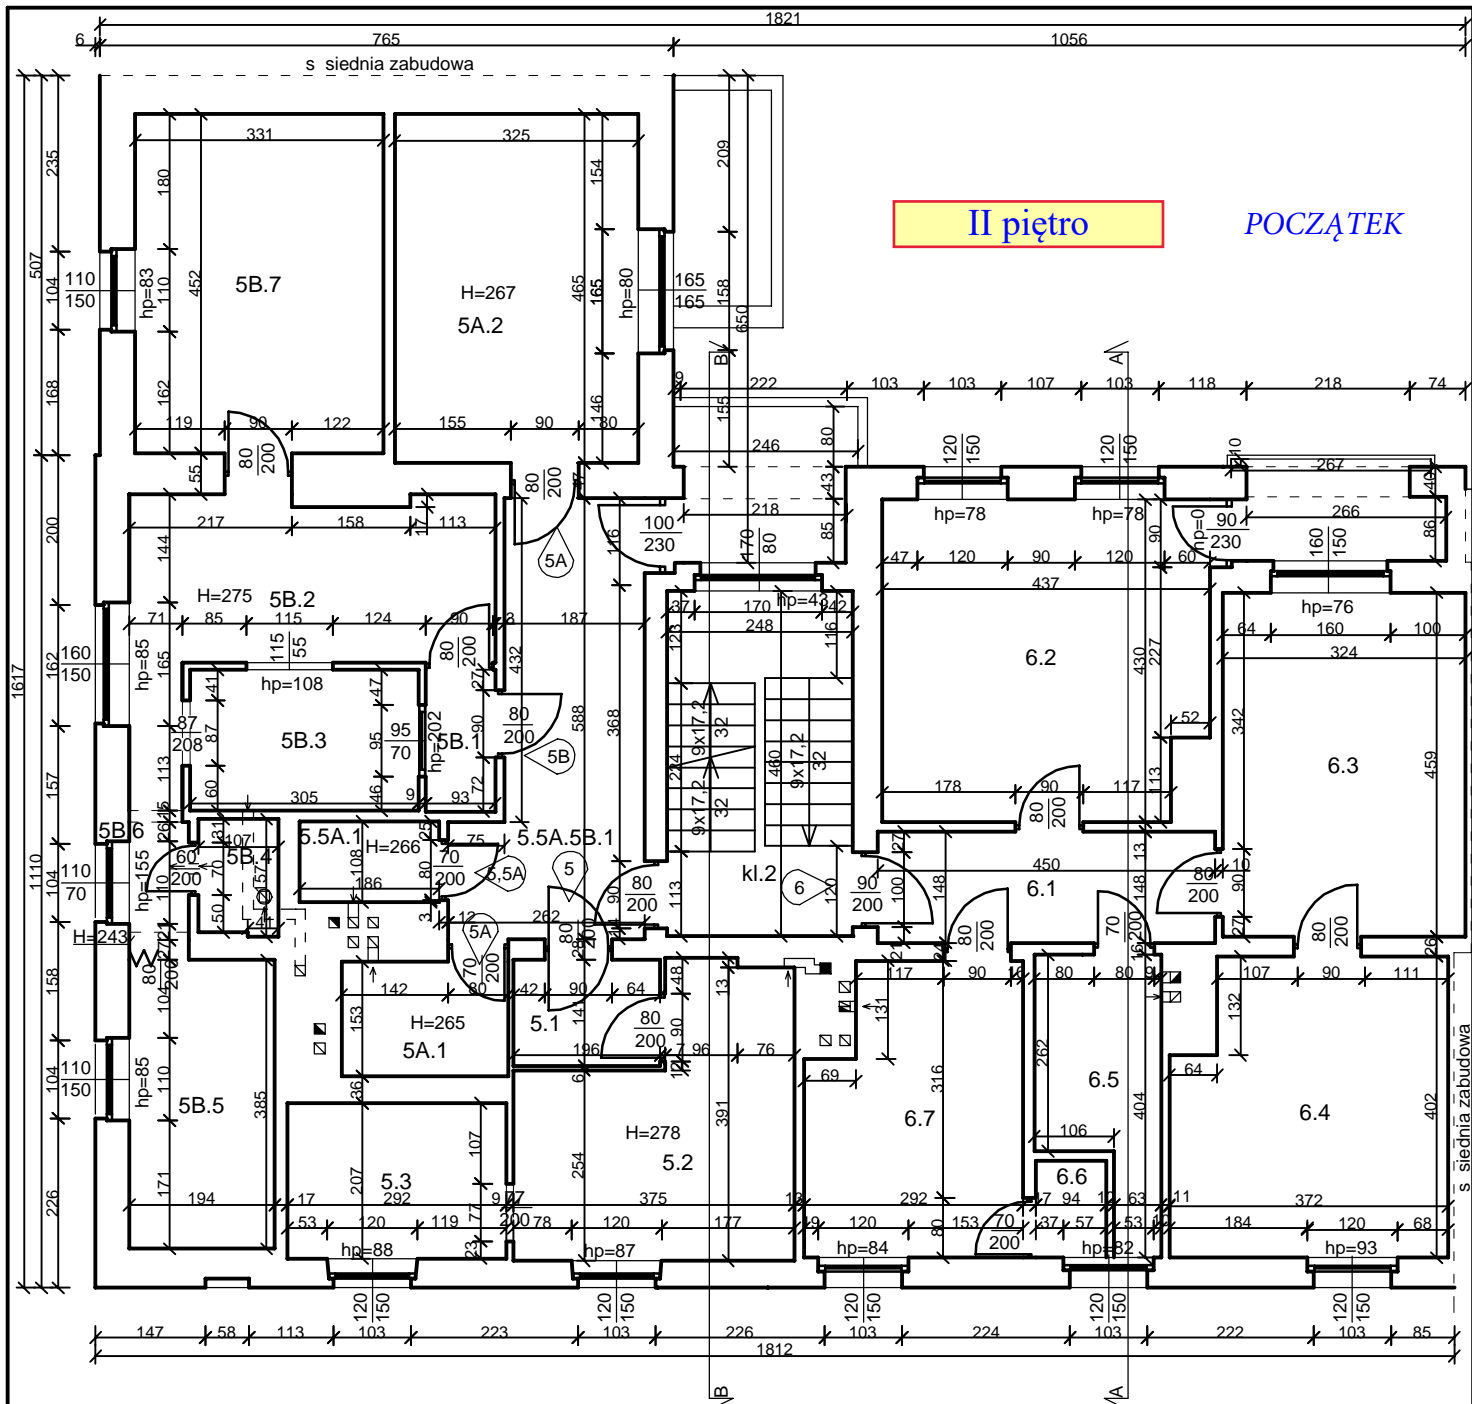

II piętro

POCZĄTEK

Zestawienie powierzchni							
Nr lokalu	Nr	Nazwa pomieszczenia	Pow. użytkowa [m2]	Pow. netto [m2]	Wykończenie podłogi	Wykończenie ścian	Wykończenie sufitu
5	5.1	przedpokój	2,76	2,76	wykładzina	tynek	tynek
	5.2	pokój	12,01	12,01	wykładzina	tynek	tynek
	5.3	kuchnia	6,04	6,04	wykładzina	tynek	tynek
	5.5A.1	łazienka z wc	1,01	1,01	plytki ceramiczne	plytki ceramiczne	tynek
	5.5A.5B.1	przedpokój	4,06	4,06	wykładzina	tynek	tynek
	Razem:		25,88	25,88			
	5A	5A.1	kuchnia	3,40	3,40	wykładzina	tynek
5A.2		pokój	15,11	15,11	panele podłogowe	tynek	tynek
5.5A.1		łazienka z wc	1,01	1,01	plytki ceramiczne	plytki ceramiczne	tynek
5.5A.5B.1		przedpokój	4,06	4,06	wykładzina	tynek	tynek
Razem:		23,58	23,58				
5B	5B.1	przedpokój	1,76	1,76	panele podłogowe	tynek	tynek
	5B.2	pokój	12,07	12,07	panele podłogowe	tynek	tynek
	5B.3	kuchnia	5,73	5,73	plytki ceramiczne	tynek	tynek
	5B.4	łazienka z wc	1,64	1,64	plytki ceramiczne	plytki ceramiczne	tynek
	5B.5	przedpokój	7,47	7,47	panele podłogowe	tynek	tynek
	5B.6	pokój	1,24	1,24	panele podłogowe	tynek	tynek
	5.5A.5B.1	przedpokój	4,06	4,06	wykładzina	tynek	tynek
Razem:		48,93	48,93				

6	6.1	przedpokój	6,66	6,66	panele podłogowe	tynek	tynek
	6.2	pokój	18,20	18,20	panele podłogowe	tynek	tynek
	6.3	pokój	14,87	14,87	panele podłogowe	tynek	tynek
	6.4	pokój	14,11	14,11	panele podłogowe	tynek	tynek
	6.5	łazienka z wc	5,32	5,32	wykładzina	tynek	tynek
	6.6	schowek	1,21	1,21	wykładzina	tynek	tynek
	6.7	kuchnia	10,66	10,66	panele podłogowe	tynek plytki ceramiczne	tynek
Razem:		71,03	71,03				
kl.2	klatka schodowa	11,41	11,41	wykładzina	tynek	tynek	

Rzut 2 pi tra

m.kwadrat

Tytuł projektu: Inwentaryzacja architektoniczno-budowlana

Inwestor: Gmina Olsztyn Plac Jana Pawła II 1, 10-101 Olsztyn

Adres inwestycji: ul. Okrzei 20, 10-266 Olsztyn

Tytuł rysunku: Rzut 2 pi tra



Sporz. dzili: Bran a/uprawnienia Podpis:

mgr in . Natalia Kowal KUP/0002/PBkb/24

mgr in . Natalia Budnik KUP/00126/WBKb/18

Data: 2.12.2024r. Skala: 1:100

Nr rys. 4

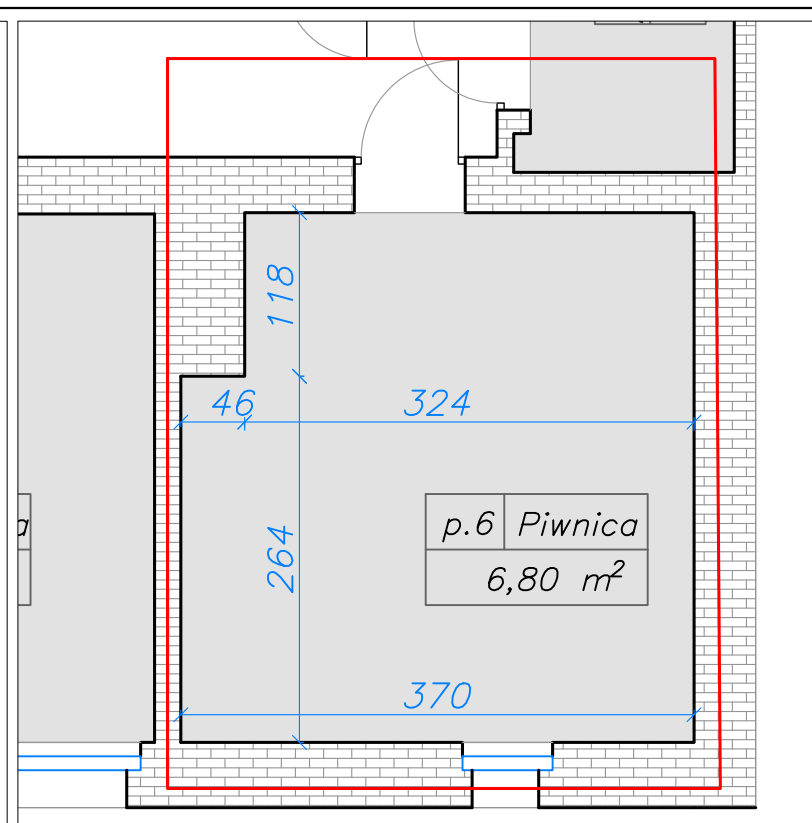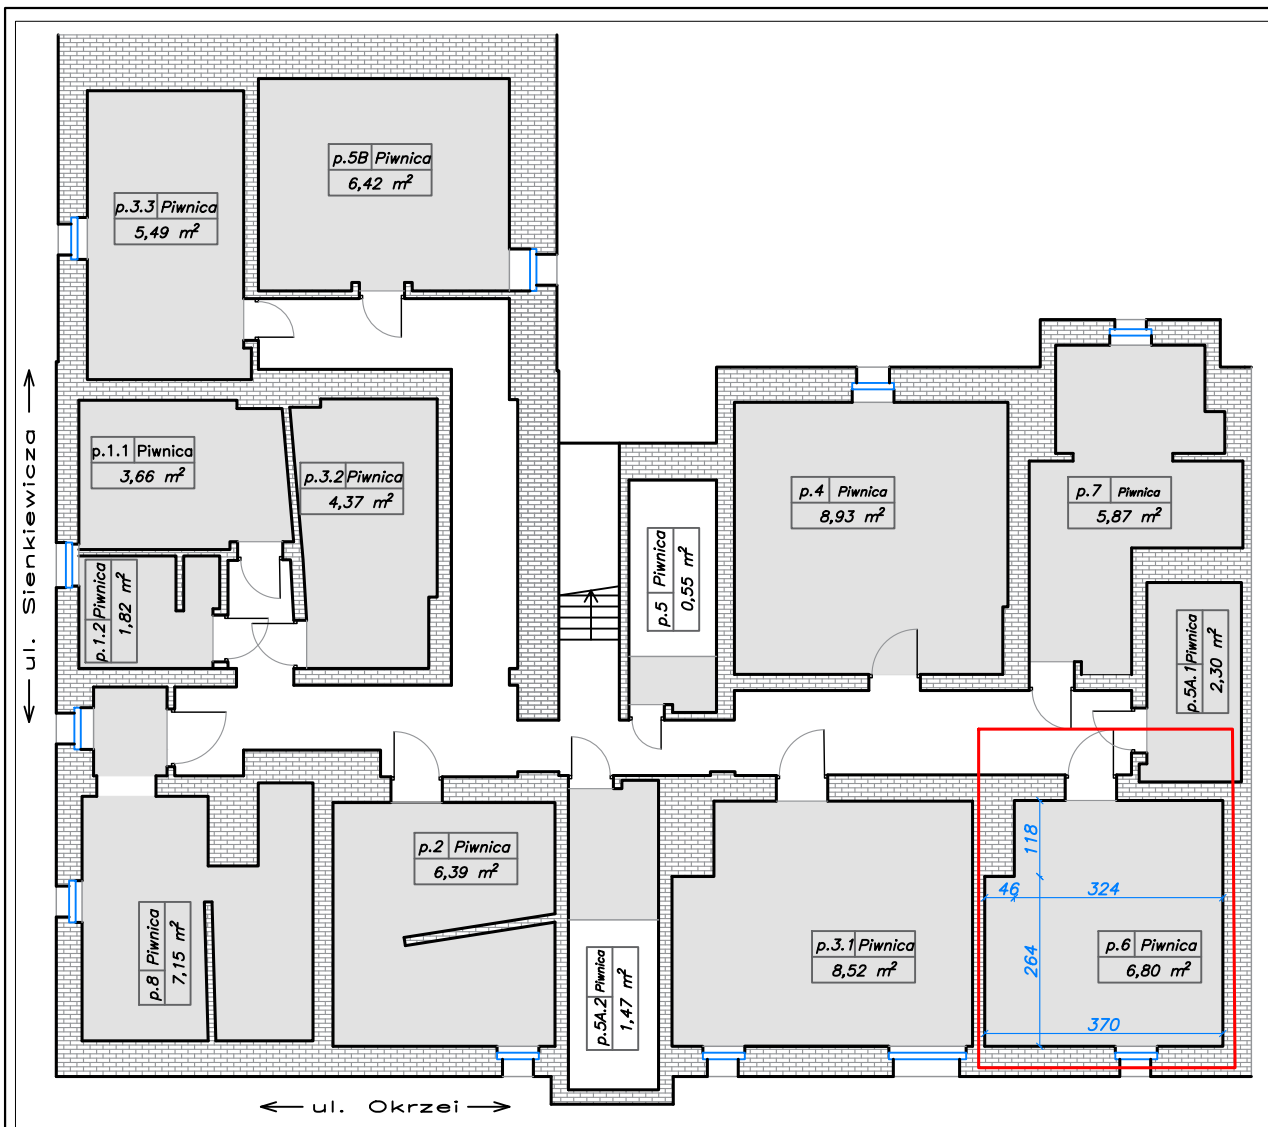

10-266 Olsztyn, ul. Okrzei 20

Rzut kondygnacji – piwnica - lokal nr 6


Opracowano na podstawie inwentaryzacji architektoniczno -budowlanej
wykonanej przez m.kwadrat Natalia Kowal
85-001 Bydgoszcz, ul. Sabły 4 paw. 1 - 3
z dnia 2 XII 2024 r.

Sporządził: Mirosław Żelechowski

Branża/Uprawnienia:

Certyfikat Autodesk AutoCAD Civil 3D
nr 336/11/POKL z dnia 17 II 2011 r.

Cel inwentaryzacji:
Ustalenie udziałów właścicieli lokali w nieruchomości wspólnej

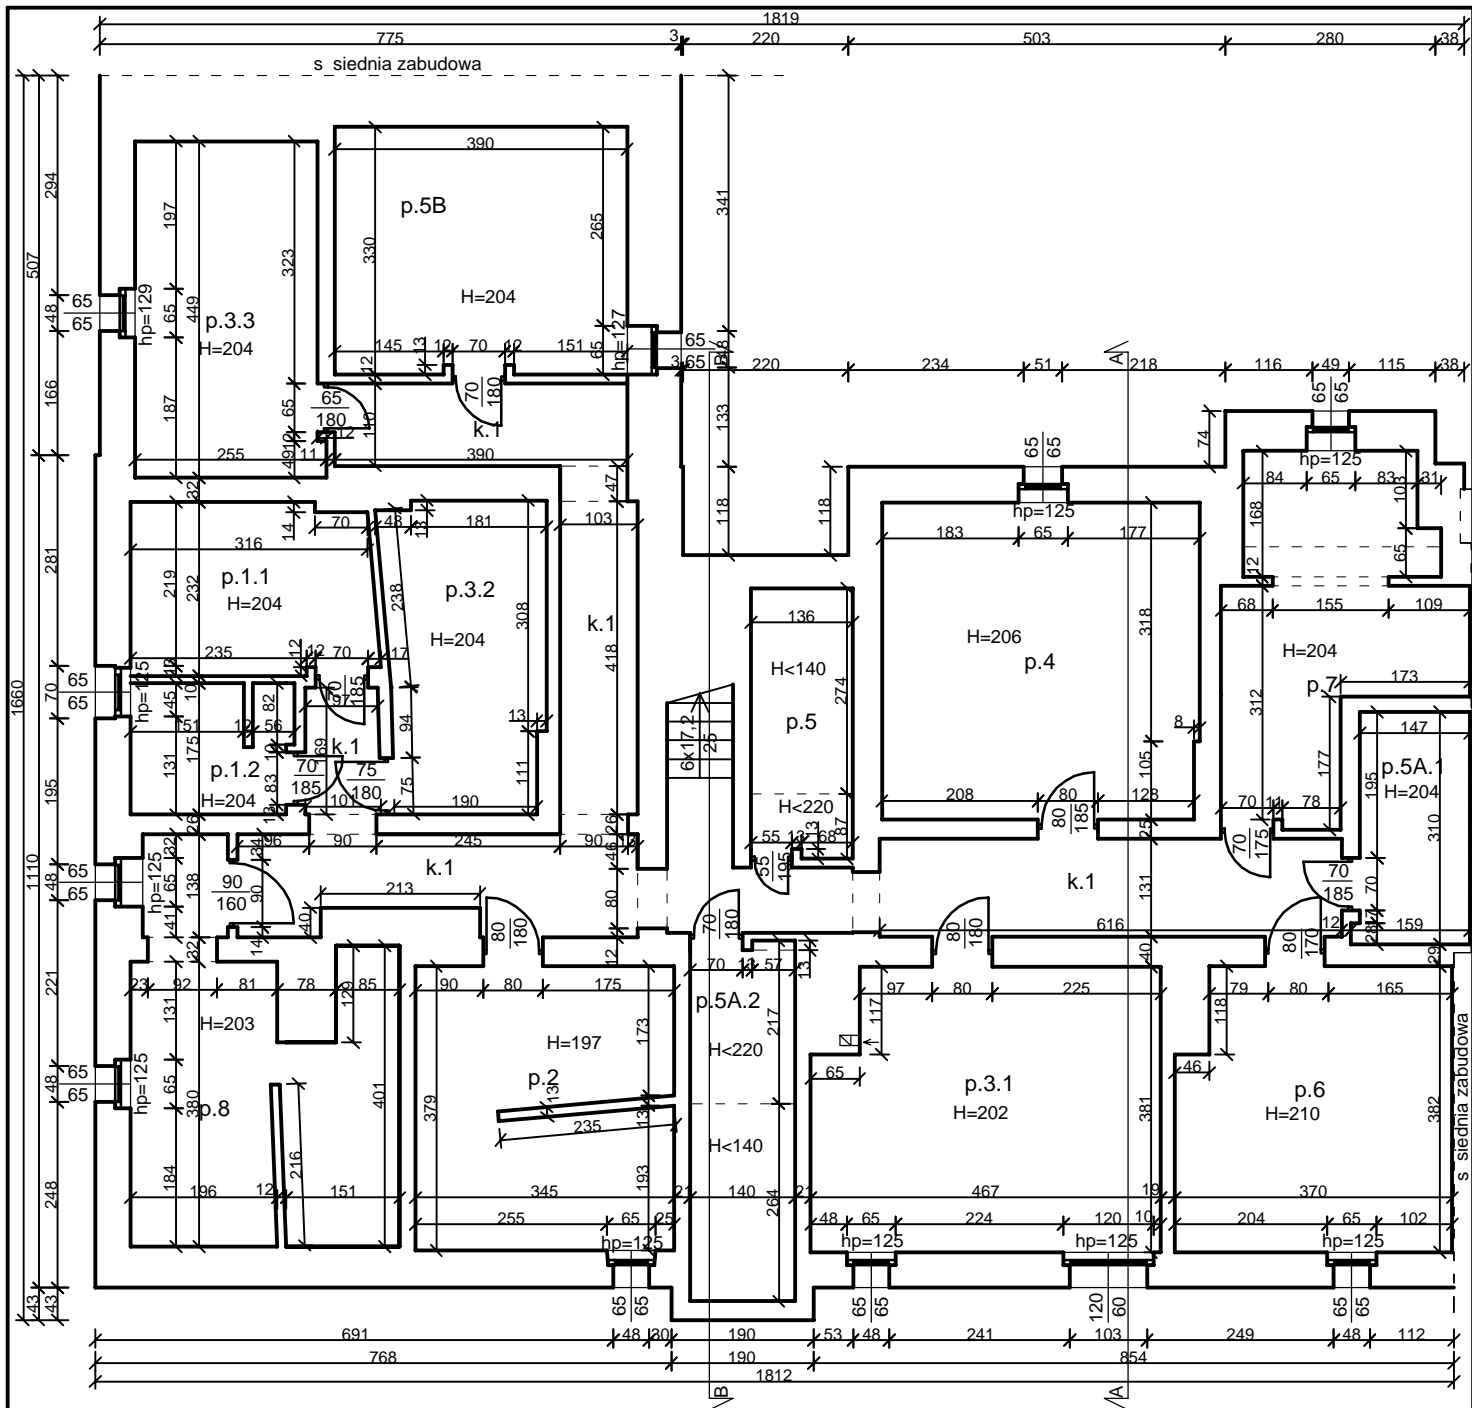

Zestawienie powierzchni						
Nr	Nazwa pomieszczenia	Pow. użytkowa [m ²]	Pow. netto [m ²]	Wykończenie podłogi	Wykończenie ścian	Wykończenie sufitu
p.1.1	piwnica lok. 1	3,66	7,32	beton	tynek	tynek
p.1.2	piwnica lok. 1	1,82	3,63	beton	tynek	tynek
p.2	piwnica lok. 2	6,39	12,77	beton	tynek	tynek
p.3.1	piwnica lok. 3	8,52	17,03	beton	tynek	tynek
p.3.2	piwnica lok. 3	4,37	8,73	beton	tynek	tynek
p.3.3	piwnica lok. 3	5,49	10,97	beton	tynek	tynek
p.4	piwnica lok. 4	8,93	17,85	beton	tynek	tynek
p.5	piwnica lok. 5	0,55	4,82	beton	tynek	tynek
p.5A.1	piwnica lok. 5A	2,30	4,59	beton	tynek	tynek
p.5A.2	piwnica lok. 5A	1,47	6,63	beton	tynek	tynek
p.5B	piwnica lok. 5B	6,42	12,84	beton	tynek	tynek
p.6	piwnica lok. 6	6,80	13,59	beton	tynek	tynek
p.7	piwnica lok. 7	5,87	11,74	beton	tynek	tynek
p.8	piwnica lok. 8	7,15	14,29	beton	tynek	tynek
k.1	komunikacja	12,43	24,86	beton	tynek	tynek

Rzut piwnicy

m.kwadrat

Tytuł projektu: Inwentaryzacja architektoniczno-budowlana

Inwestor: Gmina Olsztyn Plac Jana Pawła II 1,
10-101 Olsztyn

Adres inwestycji: ul. Okrzei 20, 10-266 Olsztyn

Tytuł rysunku: Rzut piwnicy

Sporz. dzili: Bran a/uprawnienia Podpis:

mgr in . Natalia Kowal KUP/0002/PBKb/24

mgr in . Natalia Budnik KUP/00126/WBKb/18

Data: 2.12.2024r. Skala: 1:100

Nr rys. 1